





PLANTA EXECUTIVA  
ESCALA 1:200

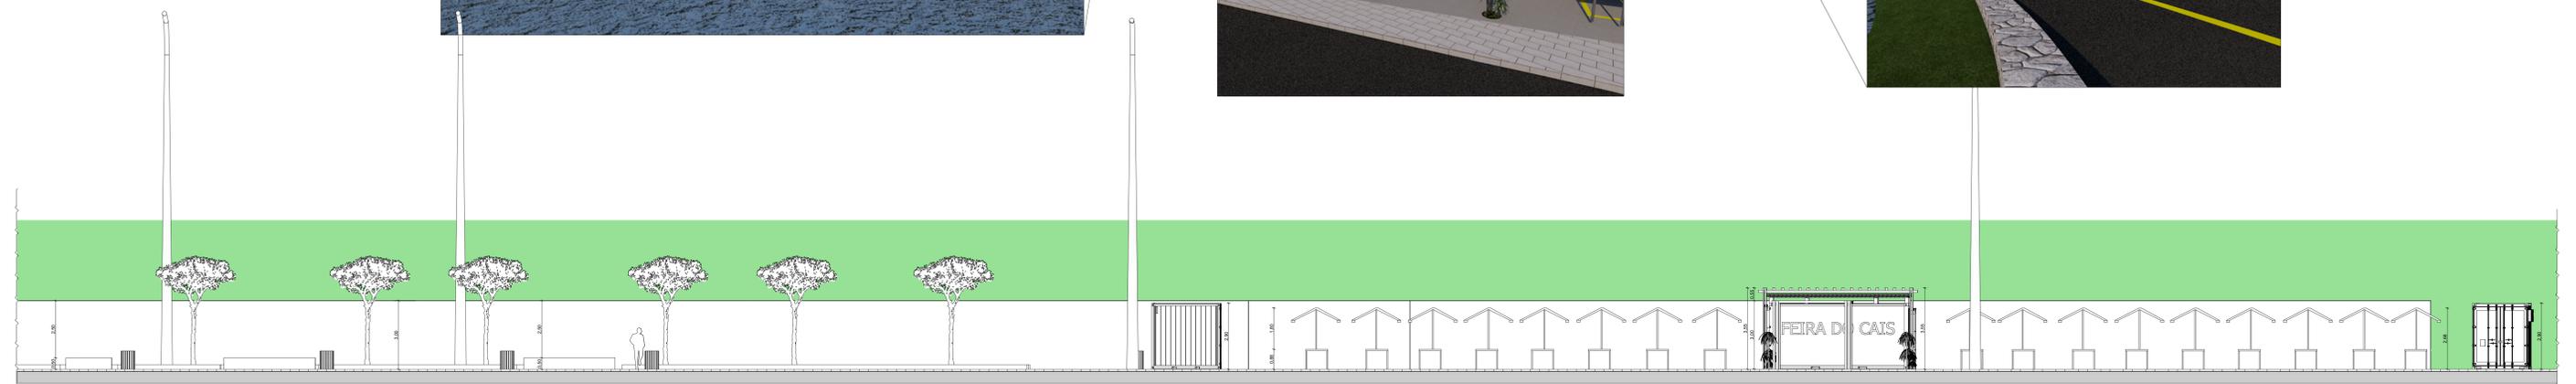

CORTE BB  
ESCALA 1:100

Quadro de Materiais	
	Calha de escoamento pluvial
	Piso tálico
	Muro de Arrimo
	Pavimentação Piso Intertravado Calçada
	Área de Expositores Concreto Estampado
	Grama Esmeralda
	Edificações de Invasão
	Ponto de água
	Cerejeira do Rio Grande Eugenia involucrata 10 Unidades de Médio Porte - 2 m
	Palmeira Imperial Roystonea oleracea 4 Unidades de Médio Porte - 2,5 m
	Bougainvillea Vermelha Bougainvillea spectabilis 9 Unidades de Médio Porte

MOBILIÁRIO			
	90 Unidades de Barracas		Pegola 02 unidade
	Banco em Concreto 04 unid.		Container Banheiro 01 unidade
	Container Depósito 01 unidade		Container Depósito 01 unidade

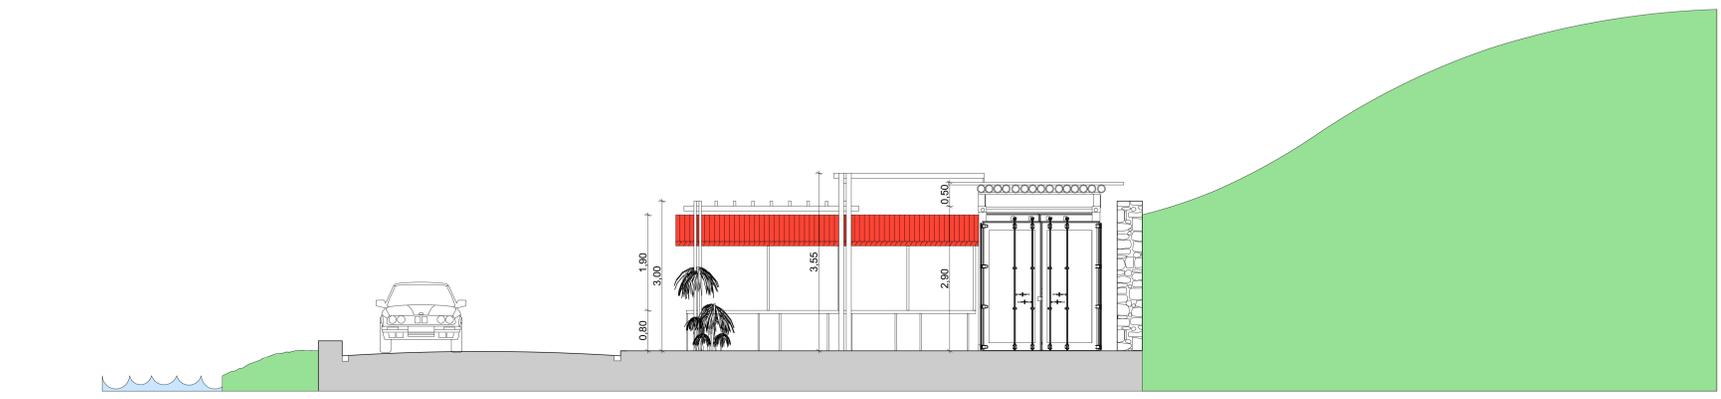

CORTE AA  
ESCALA 1:50

**PROJETO DA FEIRA DO CAIS**

LOCAL: Rua Ramiro de Castro, Centro, Ilhéus - BA

ASSUNTO: Planta baixa, Cortes e Vistas

LOCALIZAÇÃO SEM ESCALA:

AUTOR DO PROJETO: Responsável Técnico: Alexandre Amorim Engenheiro Nicole Landenbergler Núcleo de Projetos em Arquitetura e Urbanismo

CLIENTE: SEDIC - Secretaria de Indústria e Comércio

ESCALA: 1:50, 1:100 DATA: 08/2017 FOLHA: 01

ARQUIVO DIGITAL: Projeto\_Feira\_05.pln