




0. Planta baixa abrigo de ônibus
Escala: 1:25

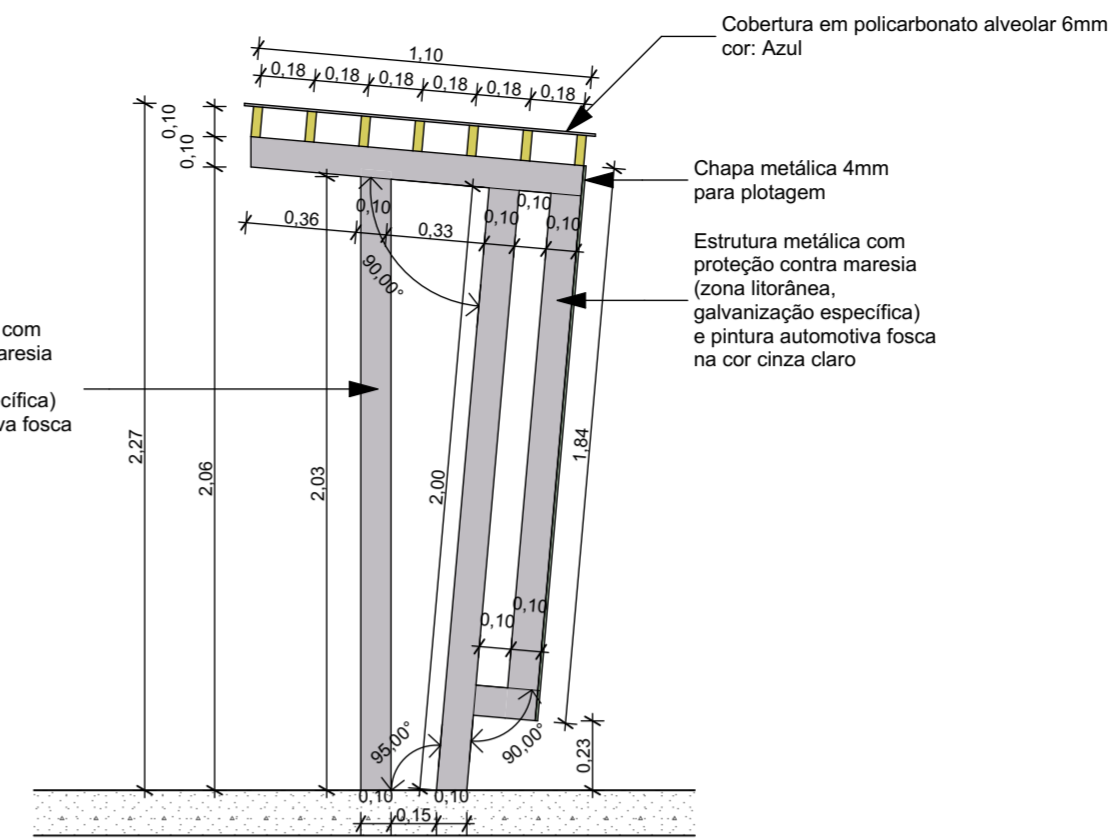


4 Elevação
Escala: 1:25

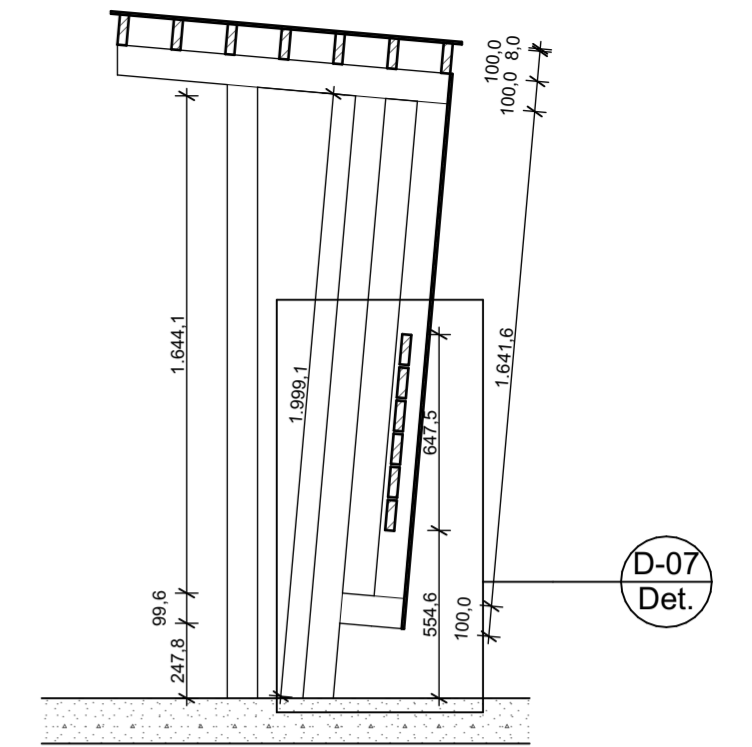


A5 Corte
Escala: 1:25

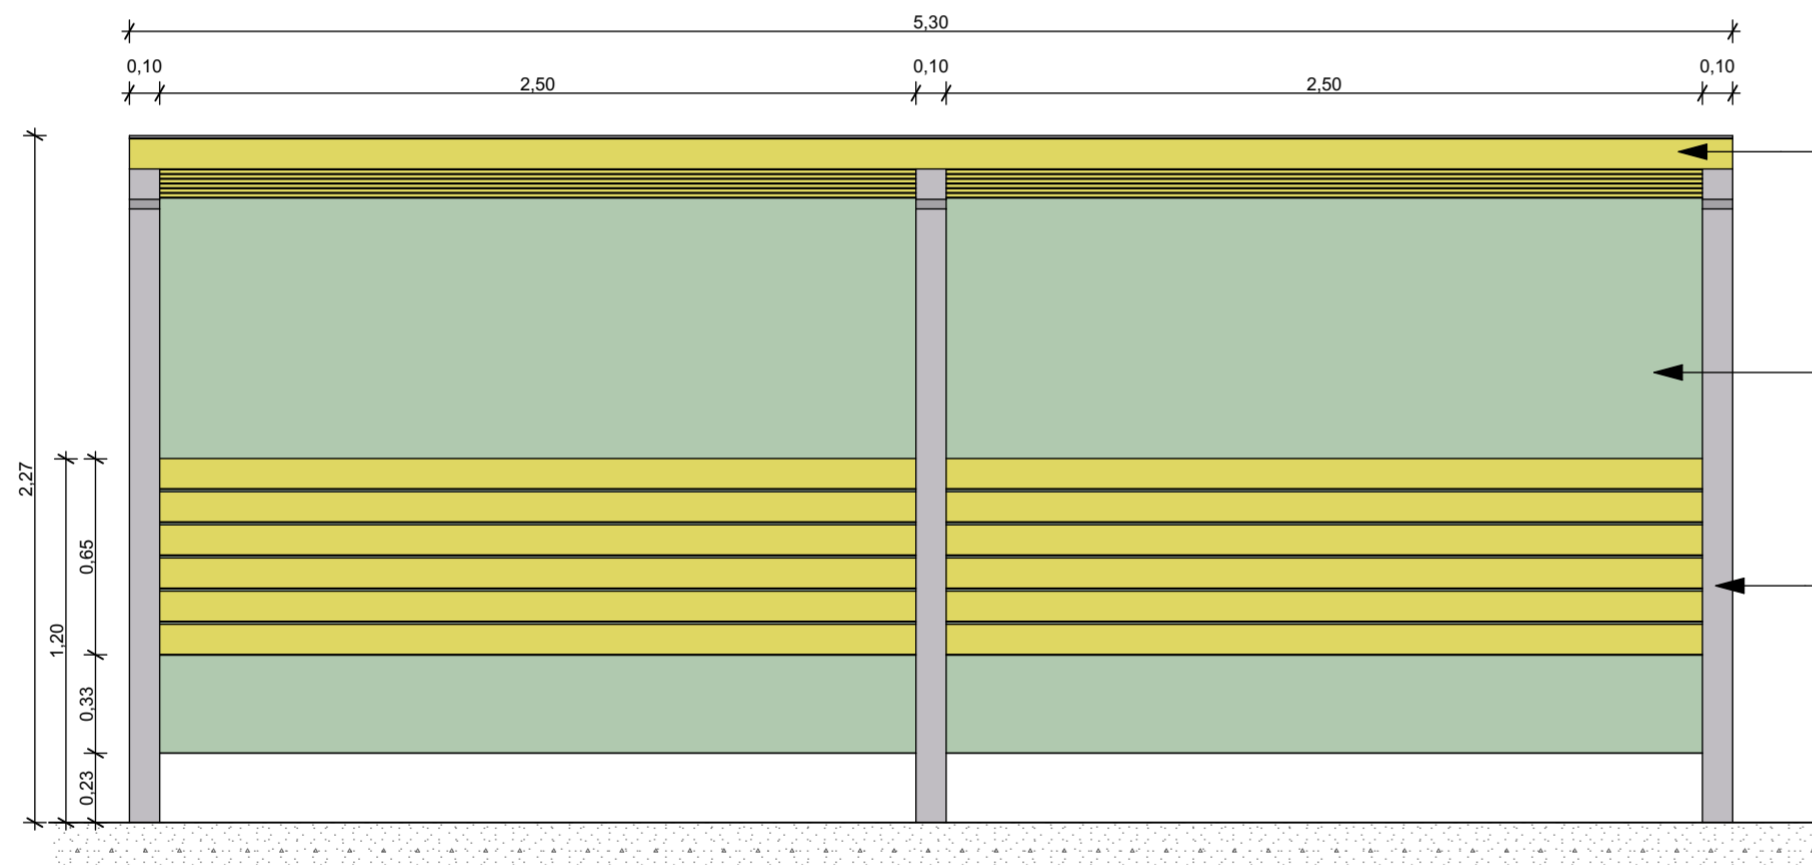

2 Elevação
Escala: 1:25

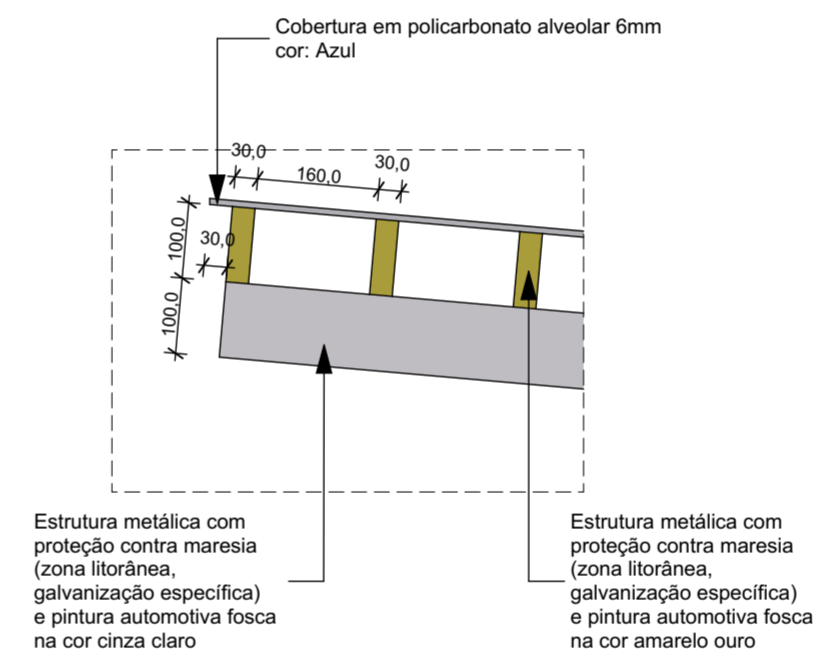

D-01 Escala: 1:10

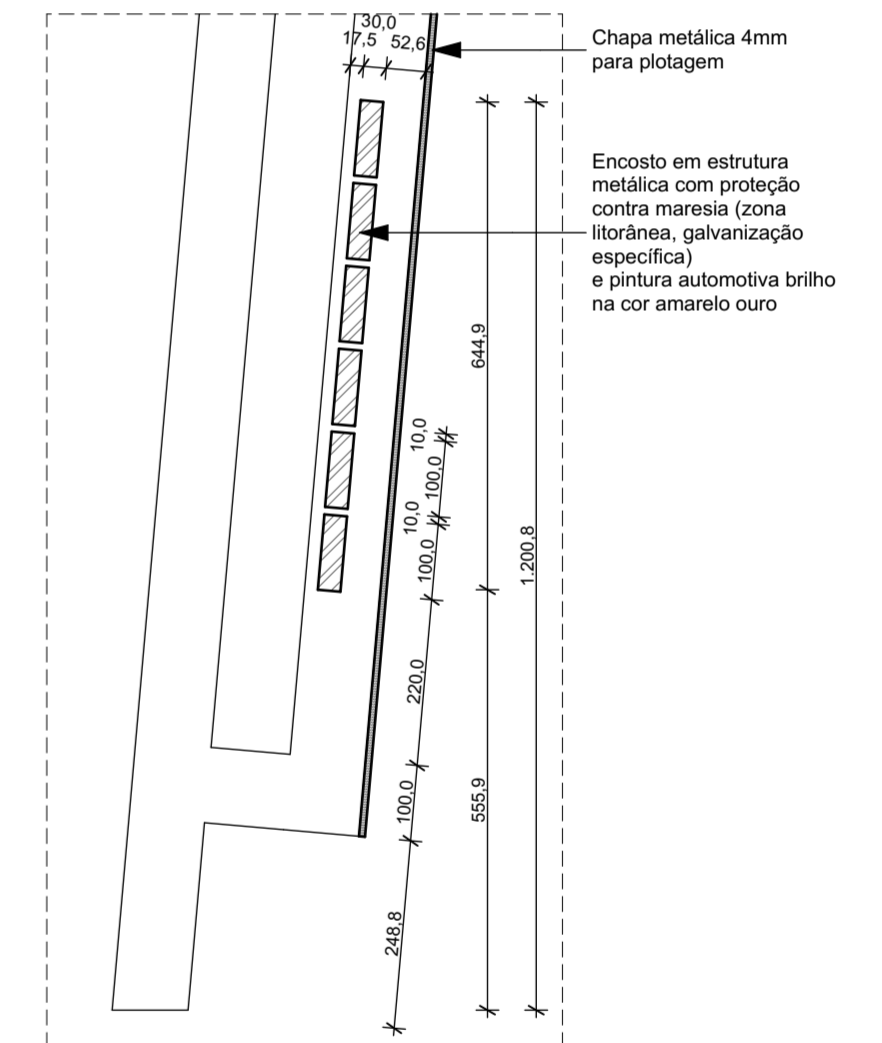

D-07 Escala: 1:10



PREFEITURA MUNICIPAL DE ILHÉUS
SEINFRA - Secretaria de Infraestrutura e Defesa Civil

Abrigos de ônibus Ponte Jorge Amado e Duplicação BA001
Trecho Avenida Soares Lopes - entrada da CEPLUS
ABRIGO MODELO 03

Data Modificação: Junho | 22

Desenho: Bruno

ESCALA: 1:25, 1:10