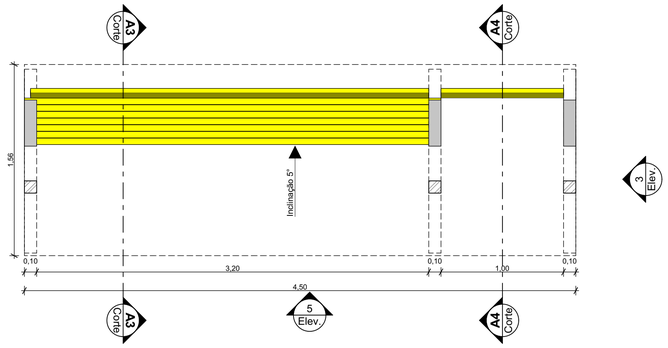

0. Planta baixa abrigo de ônibus
Escala: 1:25

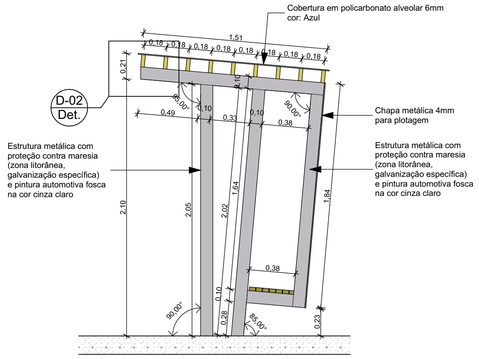

3 Elevação
Escala: 1:25

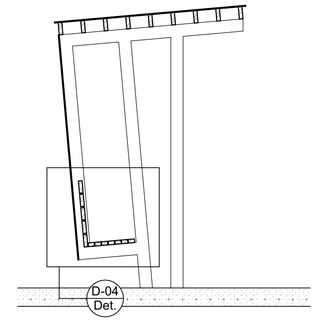

A3 Corte
Escala: 1:25

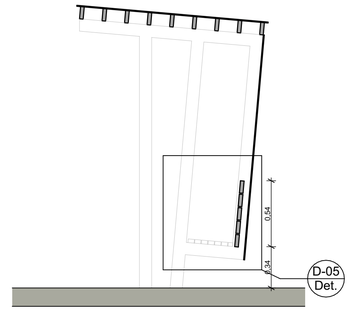

A4 Corte
Escala: 1:25

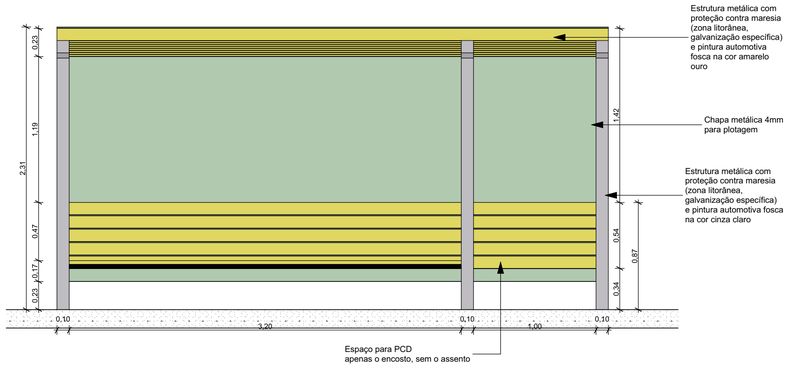

5 Elevação
Escala: 1:25

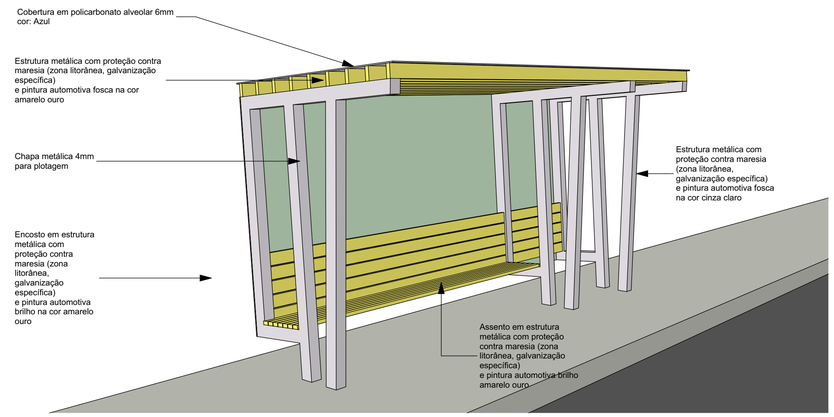

3D-03 M02
Escala: 1:200

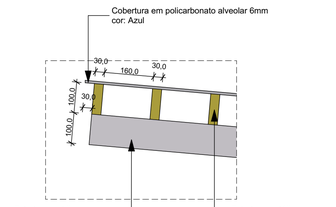

D-01 Det.
Escala: 1:10

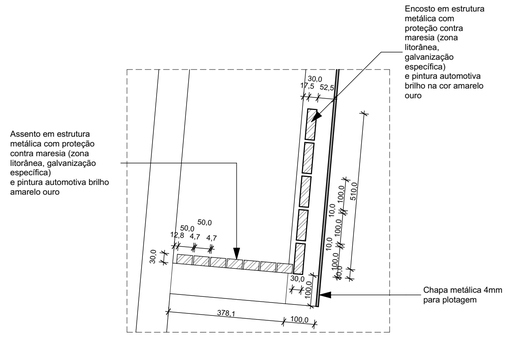

D-03 Det.
Escala: 1:10

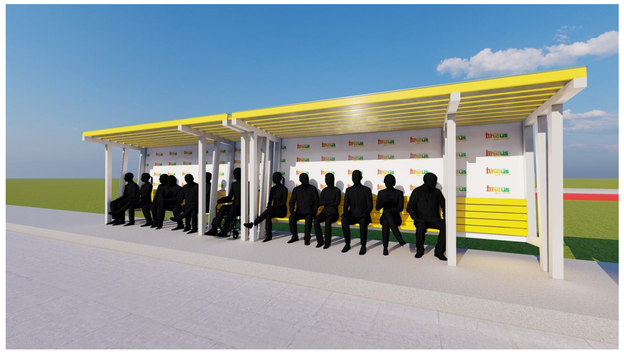

ESTADO DA BAHIA
PREFEITURA MUNICIPAL DE ILHÉUS

PREFEITURA MUNICIPAL DE ILHÉUS
SEINFRA - Secretaria de Infraestrutura e Defesa Civil

Abrigos de onibus Ponte Jorge Amado e Duplicação BA001
Trecho Avenida Soares Lopes - entrada da CEPLUS
ABRIGO MODELO 02

Data Modificação: Junho | 22	Desenho: Bruno	ESCALA: 1:25, 1:10